


Gem. Wierden
Sectie E
Nr 8459

Plattegrond De Zomp

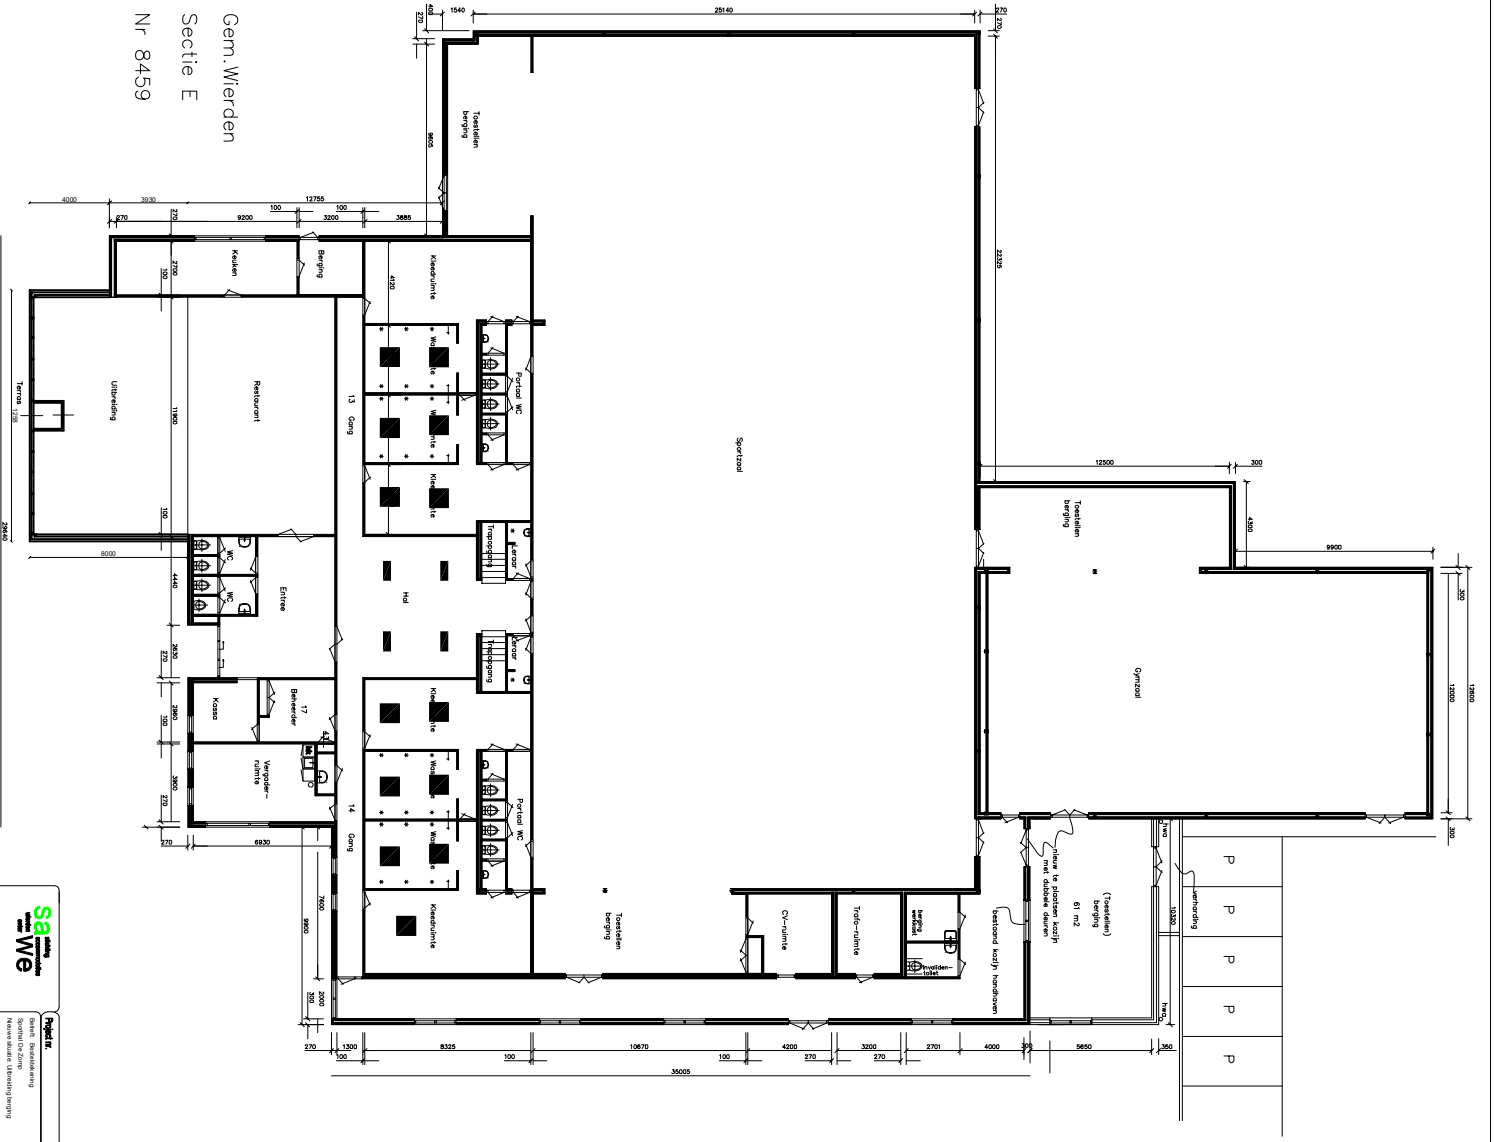

SA
we

Project






