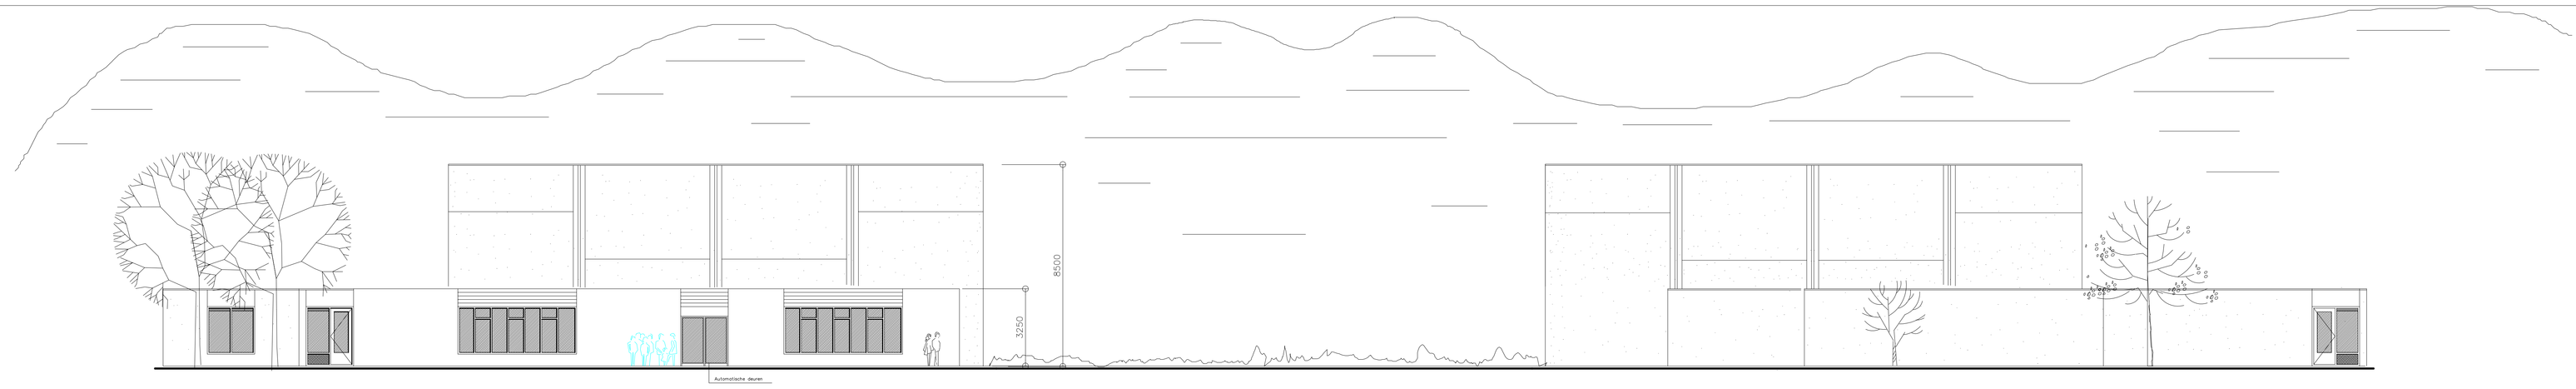

Voorgevel

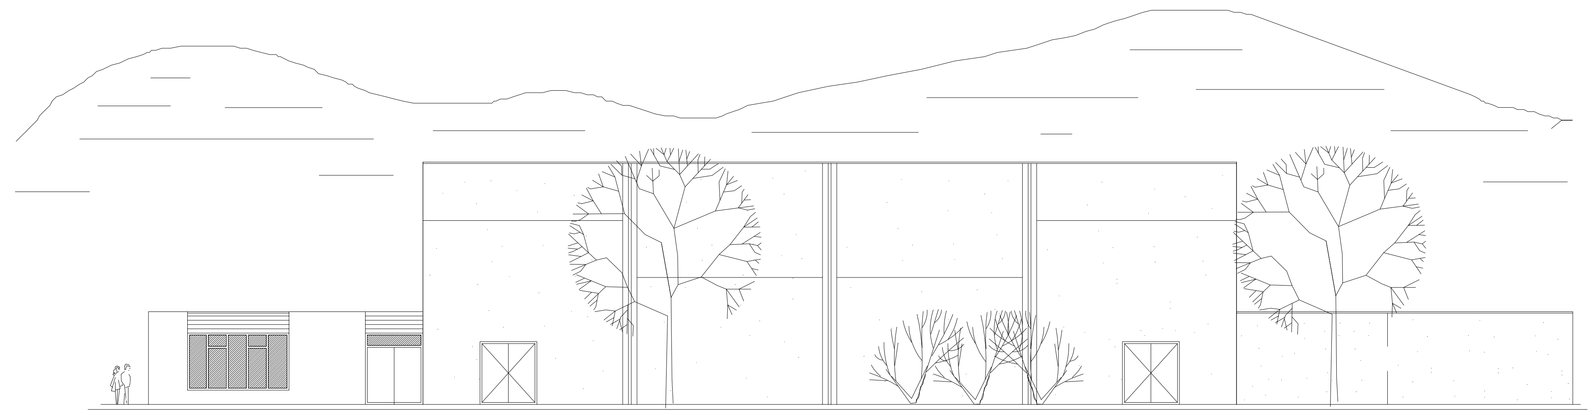

Achtergevel

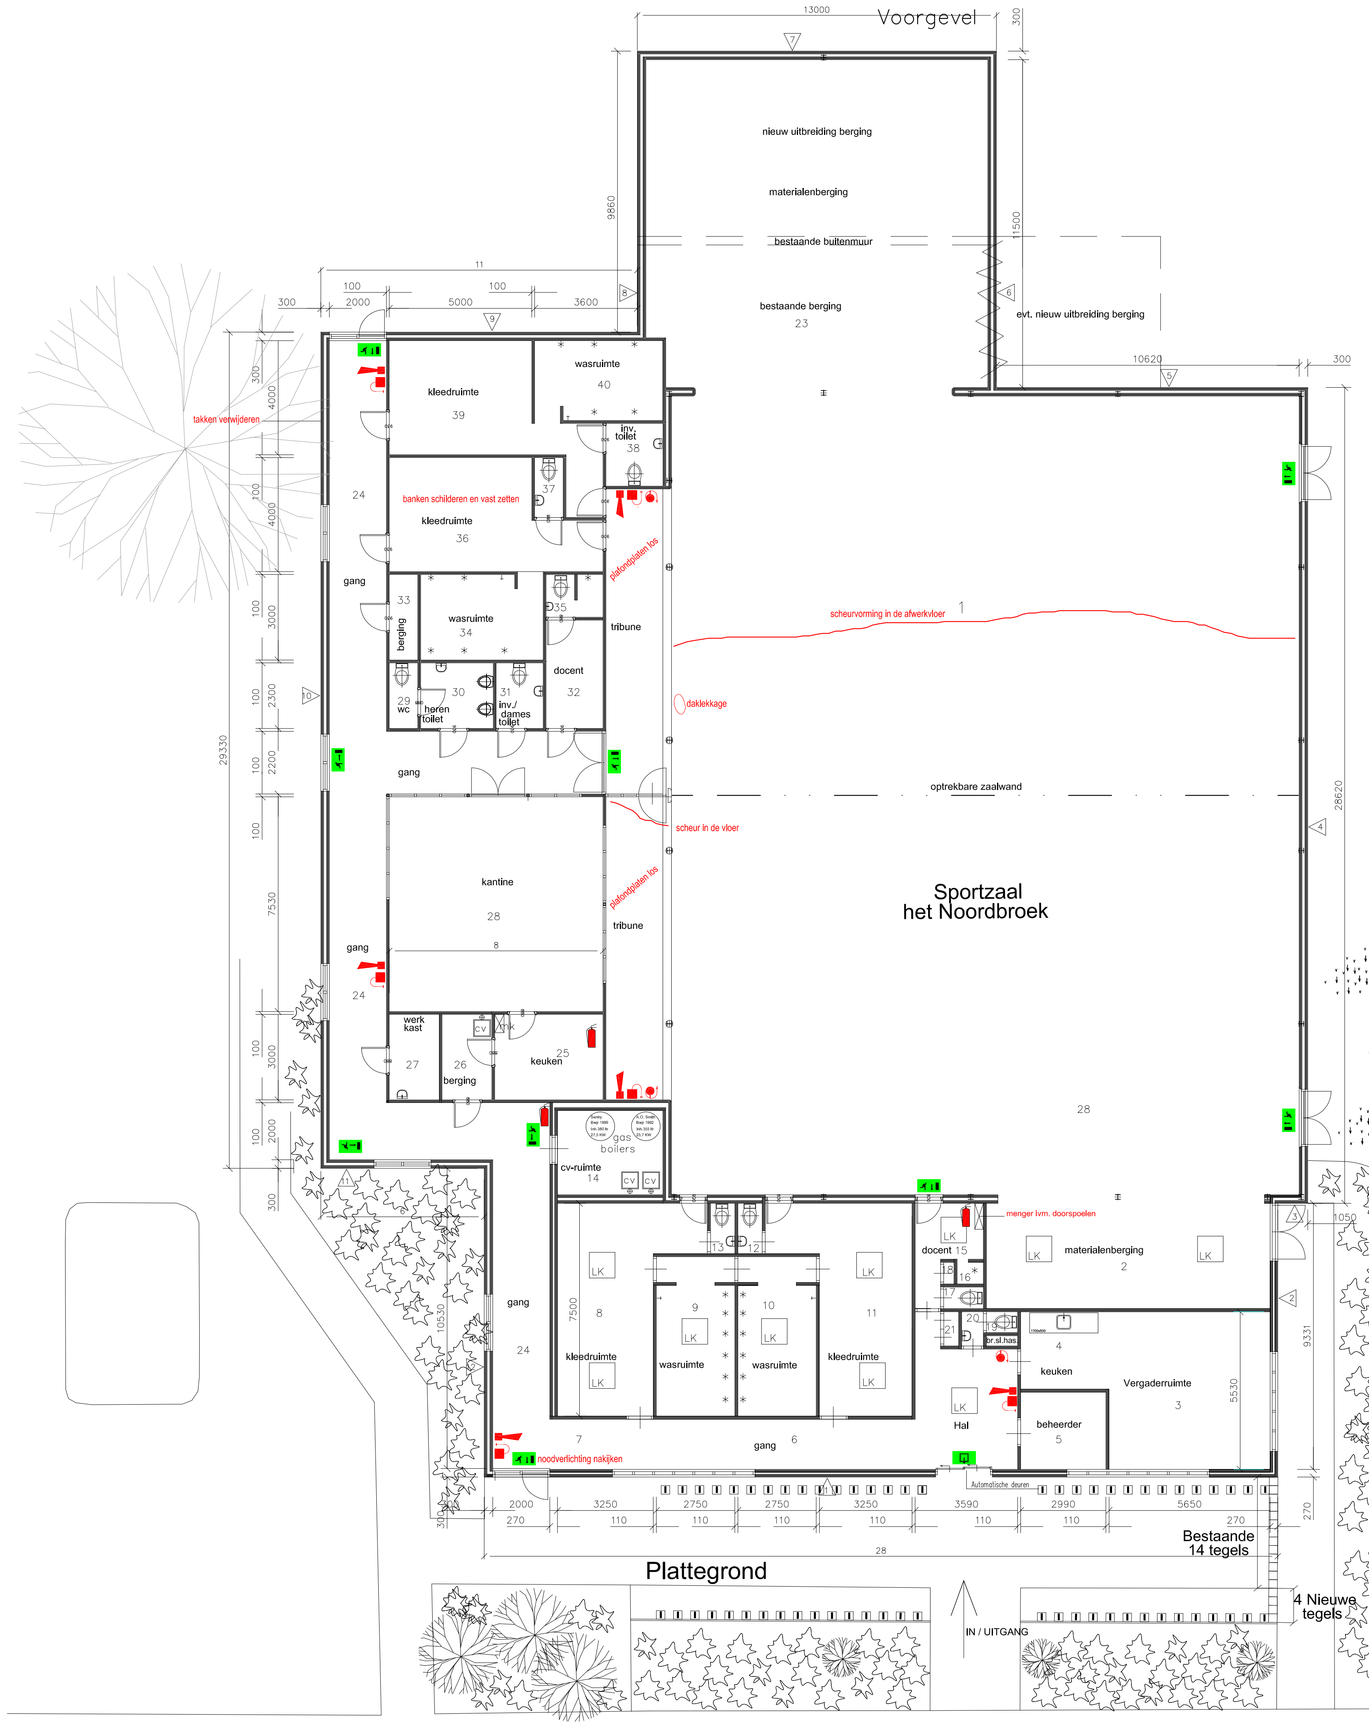

Rechtergevel

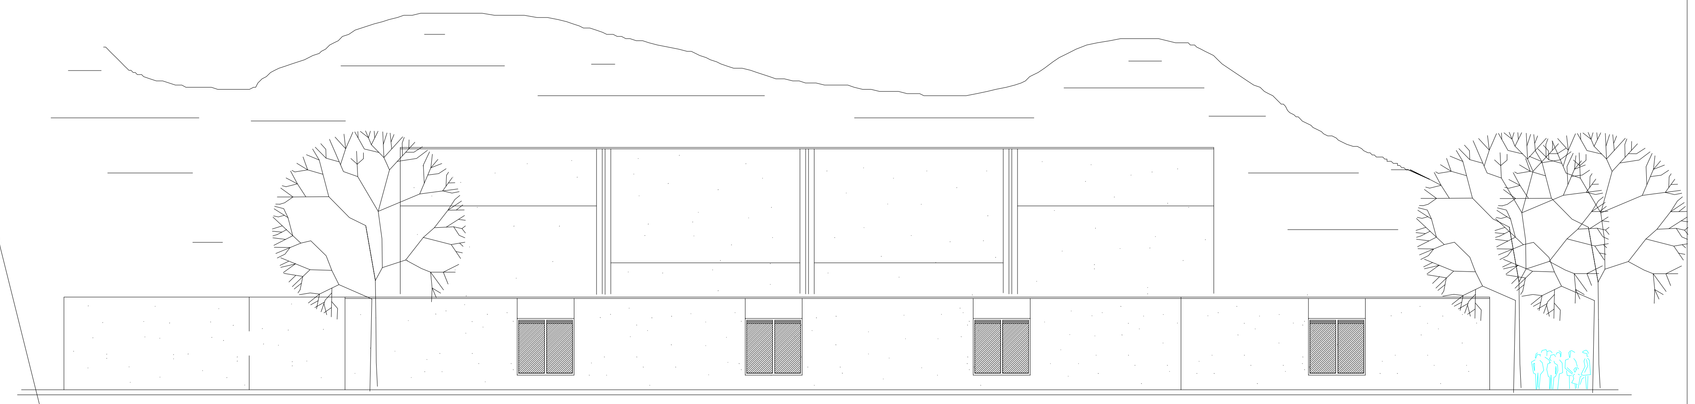

Linkergevel

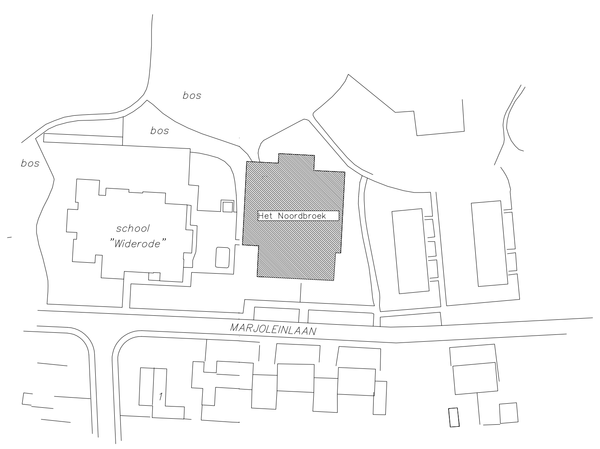

Gem. Wierden
Sectie O
Nr 1923 ged.

Marjoleinlaan

AFDELING GRONDGEBIED
Postbus 43
7640 AA Wierden
T 0546-580800
F 0546-575915
BEZOEKADRES
Plantsoenlaan 1
7642 EC Wierden

Project nr. .....
Betreft: Sportzaal Het noordbroek
MARJOLEINLAAN 43 WIERDEN

Schaal:	1:100	tek.nr.	Gewijzigd: Per:
Get.:	T. Masselink		A
Datum:	September 2010	blad 1	B
			C
			D