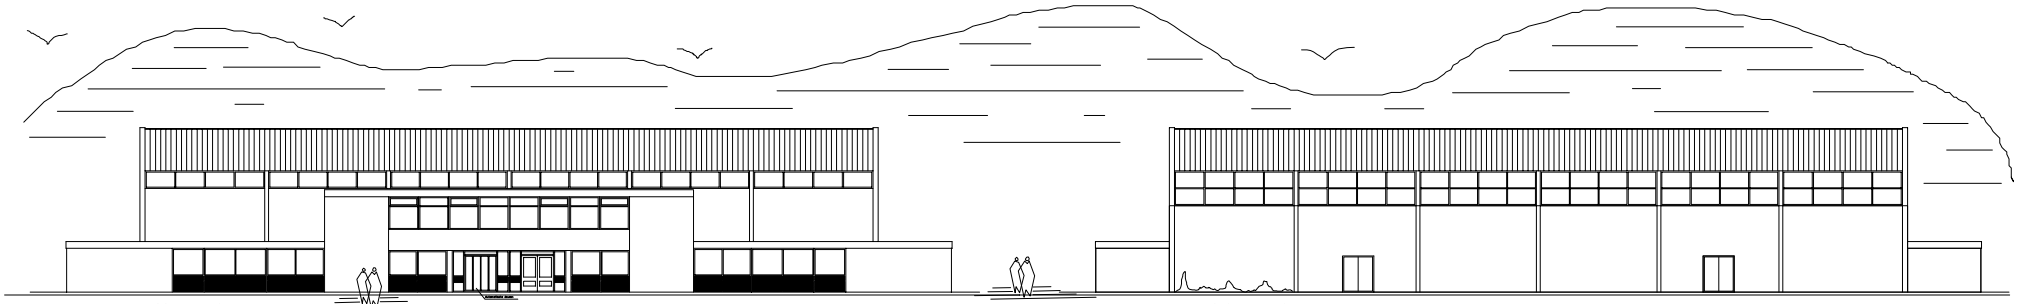

Voorgevel

Achtergevel

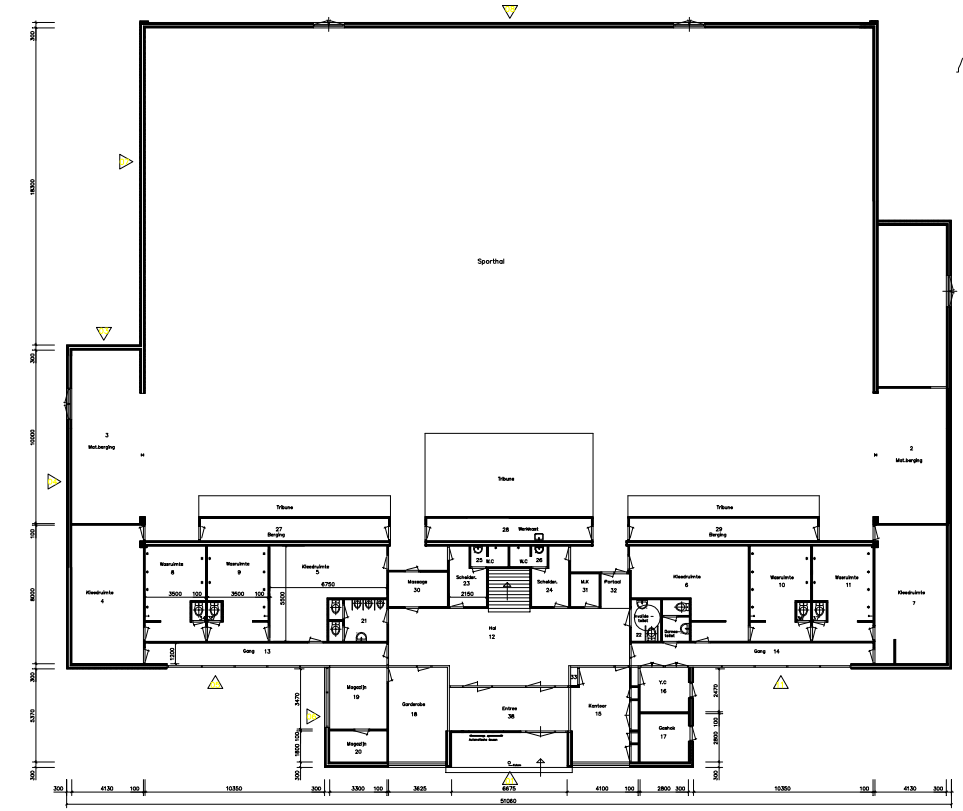

Beganegrond

Ruimte	Functie	Opp.
1	Sporthal	1185 m²
2	Materiaal berging	30.65 m²
3	Materiaalberging	39.30 m²
4	Kleedkamer	32.95 m²
5	Kleedkamer	28.50 m²
6	Kleedkamer	28.50 m²
7	Kleedkamer	32.95 m²
8	Wasruimte	18.00 m²
9	Wasruimte	18.00 m²
10	Wasruimte	18.00 m²
11	Wasruimte	18.00 m²
12	Hal	53.50 m²
13	Gang	18.00 m²
14	Gang	18.00 m²
15	Kantoor/Beheerder	17.85 m²
16	Y.C	07.25 m²
17	Gashok	07.90 m²
18	Gardenobe	18.40 m²
19	Magazijn	11.80 m²
20	Magazijn	05.95 m²
21	Toilet	08.00 m²
22	Toilet	08.00 m²
23	Scheidsrechter	06.20 m²
24	Scheidsrechter	06.20 m²
25	Douchehvc	02.50 m²
26	Douchehvc	02.50 m²
27	Berging	14.10 m²
28	Werkkast	12.35 m²
29	Berging	14.10 m²
30	Portaal	06.80 m²
31	Berging	03.15 m²
32	Portaal	03.15 m²
33	Meterkast	00.42 m²
34	Toilet	00.85 m²
35	Toilet	00.85 m²
36	Toilet	00.85 m²
37	Toilet	00.85 m²
38	Entree	17.25 m²

Totale opp.1716.62 m²

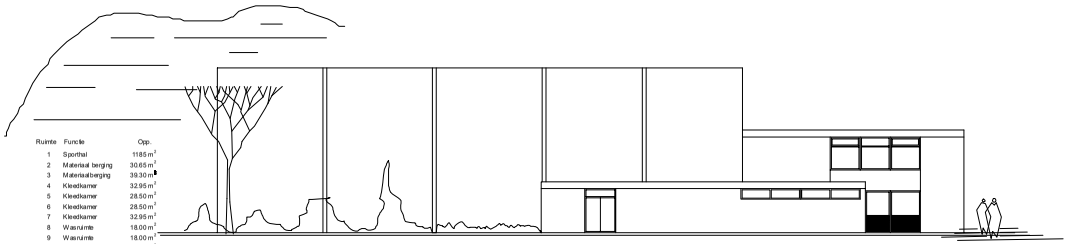

Linker Zijgevel

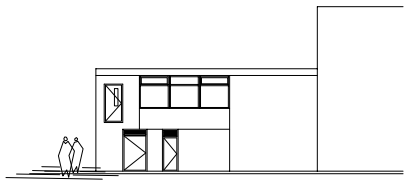

Rechter Zijgevel

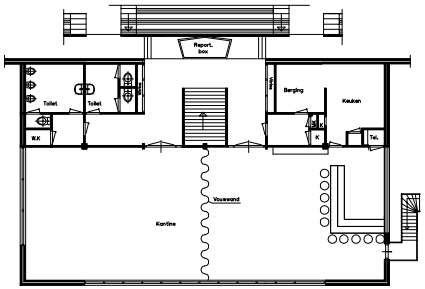

Verdieping

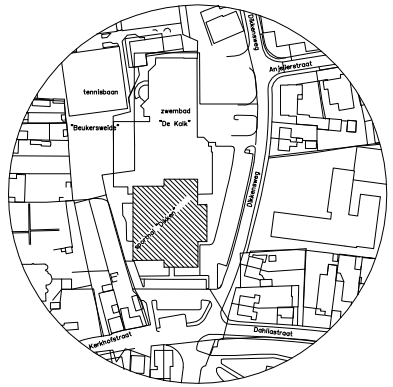

Gem.Wierden

Sectie K

Nr 2046

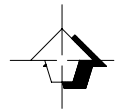

....USTATION/sportaccomodaties/Sporthal 'n Dikken

Project nr. 2 Ingekleurde Wierden (algemeen)

Betreft: Gevels met plattegrond Sporthal n' Dikken Wierden.

Dikkenweg 1 te WIERDEN

APOLLINS GRONDBERG

Postbus 40
7460 AA Wierden
T. 0546-580800
F. 0546-580810

BEDRIJVEN

Meldijkerhoek 9
7462 EC Wierden

Schaal:	1:100	tek.nr. SPO-101	Gewijzigd: Per:
Get.:	T. Meeuwis		1
Datum:	04-11-2010	blad BE	2
			3
			4
			5